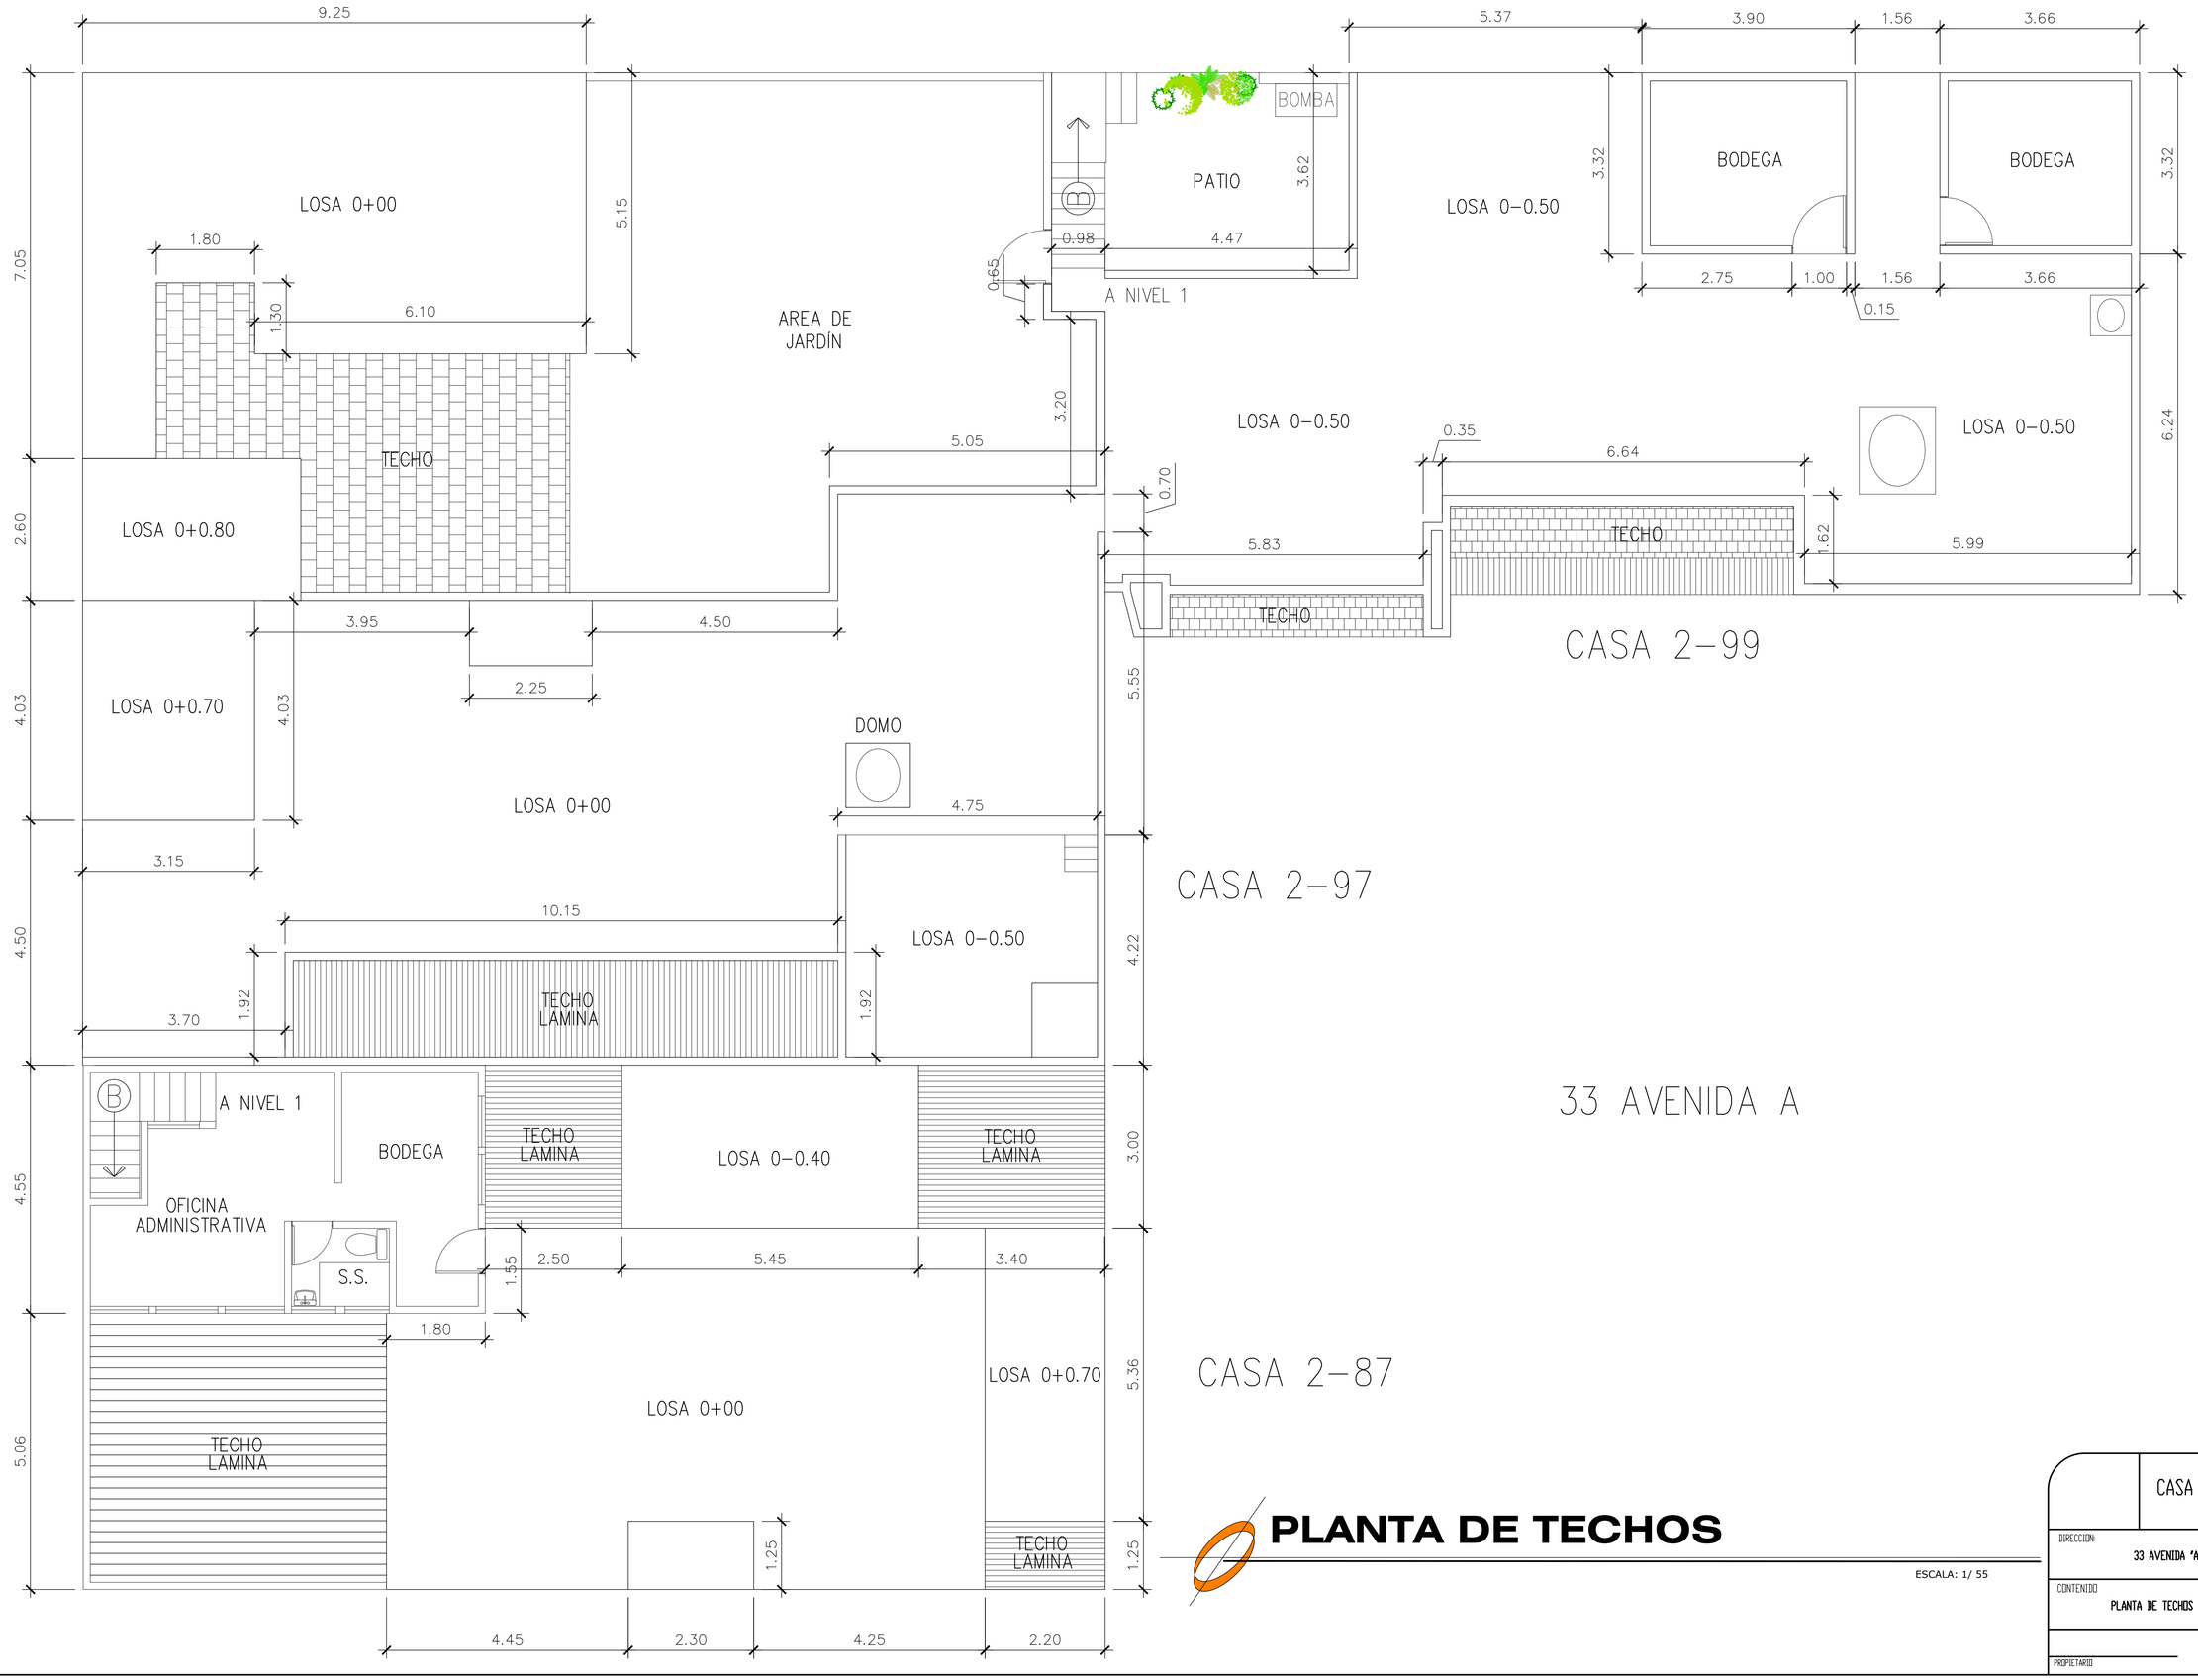

PLANTA DE TECHOS

ESCALA: 1/ 55

CASA DE CUIDADOS COMPASIVOS

DIRECCION:
33 AVENIDA "A" 2-87, 2-97, 2-99 ZONA 7, GUATEMALA

CONTENIDO	DISEÑO	ESCALA
PLANTA DE TECHOS		INDICADA
	DIBUJO: EDGAR PEREZ	FECHA: MARZO DE 2023

PROPIETARIO

PROFESIONAL
COL. No.

HOJA 2